
Signature Not Verified
Digitally signed by Theodoros Moumouris
Date: 2010.07.30 10:02:28 EEST
Reason: Signed PDF (embedded)
Location: Athens, Ethniko Typografio

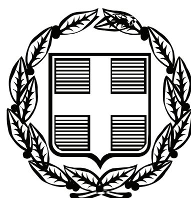

ΕΦΗΜΕΡΙΣ ΤΗΣ ΚΥΒΕΡΝΗΣΕΩΣ

ΤΗΣ ΕΛΛΗΝΙΚΗΣ ΔΗΜΟΚΡΑΤΙΑΣ

ΤΕΥΧΟΣ ΑΝΑΓΚΑΣΤΙΚΩΝ ΑΠΑΛΛΟΤΡΙΩΣΕΩΝ ΚΑΙ ΠΟΛΕΟΔΟΜΙΚΩΝ ΘΕΜΑΤΩΝ **Αρ. Φύλλου 290**

23 Ιουλίου 2010

ΠΕΡΙΕΧΟΜΕΝΑ

ΑΠΟΦΑΣΕΙΣ

ΑΠΟΦΑΣΕΙΣ

Αριθμ. 788/10 (1)

Καθορισμός όρων δόμησης σε οικόπεδο στο Ο.Τ. 184 σχ. Π. Αγ. Κωνσταντίνου Δήμου Αγρινίου ιδιοκτησίας Μαρίας Καμπέρη - Μαρούση και Νικολάου Σαμαρά.

Ο ΝΟΜΑΡΧΗΣ ΑΙΤΩΛΟΑΚΑΡΝΑΝΙΑΣ

Έχοντας υπόψη:

1. Τις διατάξεις του Ν.Δ. της 17/7/23 «περί σχεδίων πόλεων κ.τ.λ.» & ειδικότερα τις διατάξεις των ενοποιημένων άρθρων 43, 44 και 45 αυτού.

2. Τις διατάξεις του Ν. 2831/2000/ΦΕΚ 140/Α, «αρμοδιότητες πολεοδομικού σχεδιασμού», όπως τροποποιήθηκε με το άρθρο 10 του ν. 3044/2002 (ΦΕΚ 197/Α).

3. Τις διατάξεις του Ν.2218/ΦΕΚ/90/Α/94 & του Ν. 2240/ΦΕΚ/153/Α/94 «περί Νομαρχιακής Αυτοδιοίκησης».

4. Το Φ.Ε.Κ. 355/Β/4-5-95 «Δημοσίευση Οργανισμού Νομαρχιακής Αυτοδιοίκησης Αιτωλοακαρνανίας», όπως τροποποιήθηκε και ισχύει.

5. Την με αριθμό 106/9-1-2009 (Φ.Ε.Κ 97/Β/27-1-2009) απόφαση Νομάρχη Αιτωλοακαρνανίας «περί μεταβίβασης αρμοδιοτήτων στους Αντινομάρχες».

6. Την με αριθμό 127/8-1-2007 (Φ.Ε.Κ/ 39/22-1-2007) απόφαση Νομάρχη Αιτωλοακαρνανίας «περί διορισμού Γεν. Γραμματέα».

7. Την με αριθμό 414/26.2.2010 εισήγηση του Τ.Π.Ε. Αγρινίου.

8. Το τοπογραφικό διάγραμμα που συνέταξε ο Πολ/κος Μηχ/κος Χρήστος Πριόβολος.

9. Το γεγονός ότι το εν λόγω οικόπεδο δημιουργήθηκε πριν την έγκριση του Σχ. Πόλης Αγίου Κωνσταντίνου (ΦΕΚ 9/Δ/24.1.1968), σήμερα δε είναι αδύνατη η τακτοποίησή του με τα όμορα αυτού οικόπεδα.

10. Τα σχέδια του φακέλου ελεγμένα & θεωρημένα.

11. Το άρθρο 90 του Π.Δ. 63/2005 (ΦΕΚ 98/Α) καθώς και το γεγονός ότι δεν προκαλείται δαπάνη σε βάρος του κρατικού προϋπολογισμού.

12. Την σύμφωνη γνωμοδότηση του Συμβουλίου Χ.Ο.Π. του Νομού όπως διατυπώθηκε στην 5η/10πράξη θέμα 7ο αυτού, αποφασίζουμε:

Τον καθορισμό όρων δόμησης στο αποκλεισμένο οικόπεδο ιδιοκτησίας Μαρίας Καμπέρη - Μαρούση και Νικολάου Σαμαρά στο Ο.Τ. 184 Σχ. Π. Αγίου Κωνσταντίνου του Δήμου Αγρινίου ως εξής:

Σ.Δ.	1,2
Κάλυψη	60%
Max Ύψος στέγης	8,5 μ.

Κατά τα λοιπά ισχύει ο Γ.Ο.Κ. 1985.

ΕΠΕΙΔΗ


Το εν λόγω οικόπεδο δημιουργήθηκε πριν την έγκριση του σχεδίου πόλης Αγίου Κωνσταντίνου, σήμερα δε είναι αδύνατη η τακτοποίηση του με τα όμορα αυτού οικόπεδα.

Η παρούσα ισχύει από την δημοσίευσή της στην Εφημερίδα της Κυβερνήσεως.

Η απόφαση αυτή να δημοσιευθεί στην Εφημερίδα της Κυβερνήσεως.

Ι. Π. Μεσολόγγι, 7 Μαΐου 2010

Με εντολή Νομάρχη
Ο Αντινομάρχης
ΙΩΑΝΝΗΣ ΛΥΤΡΑΣ

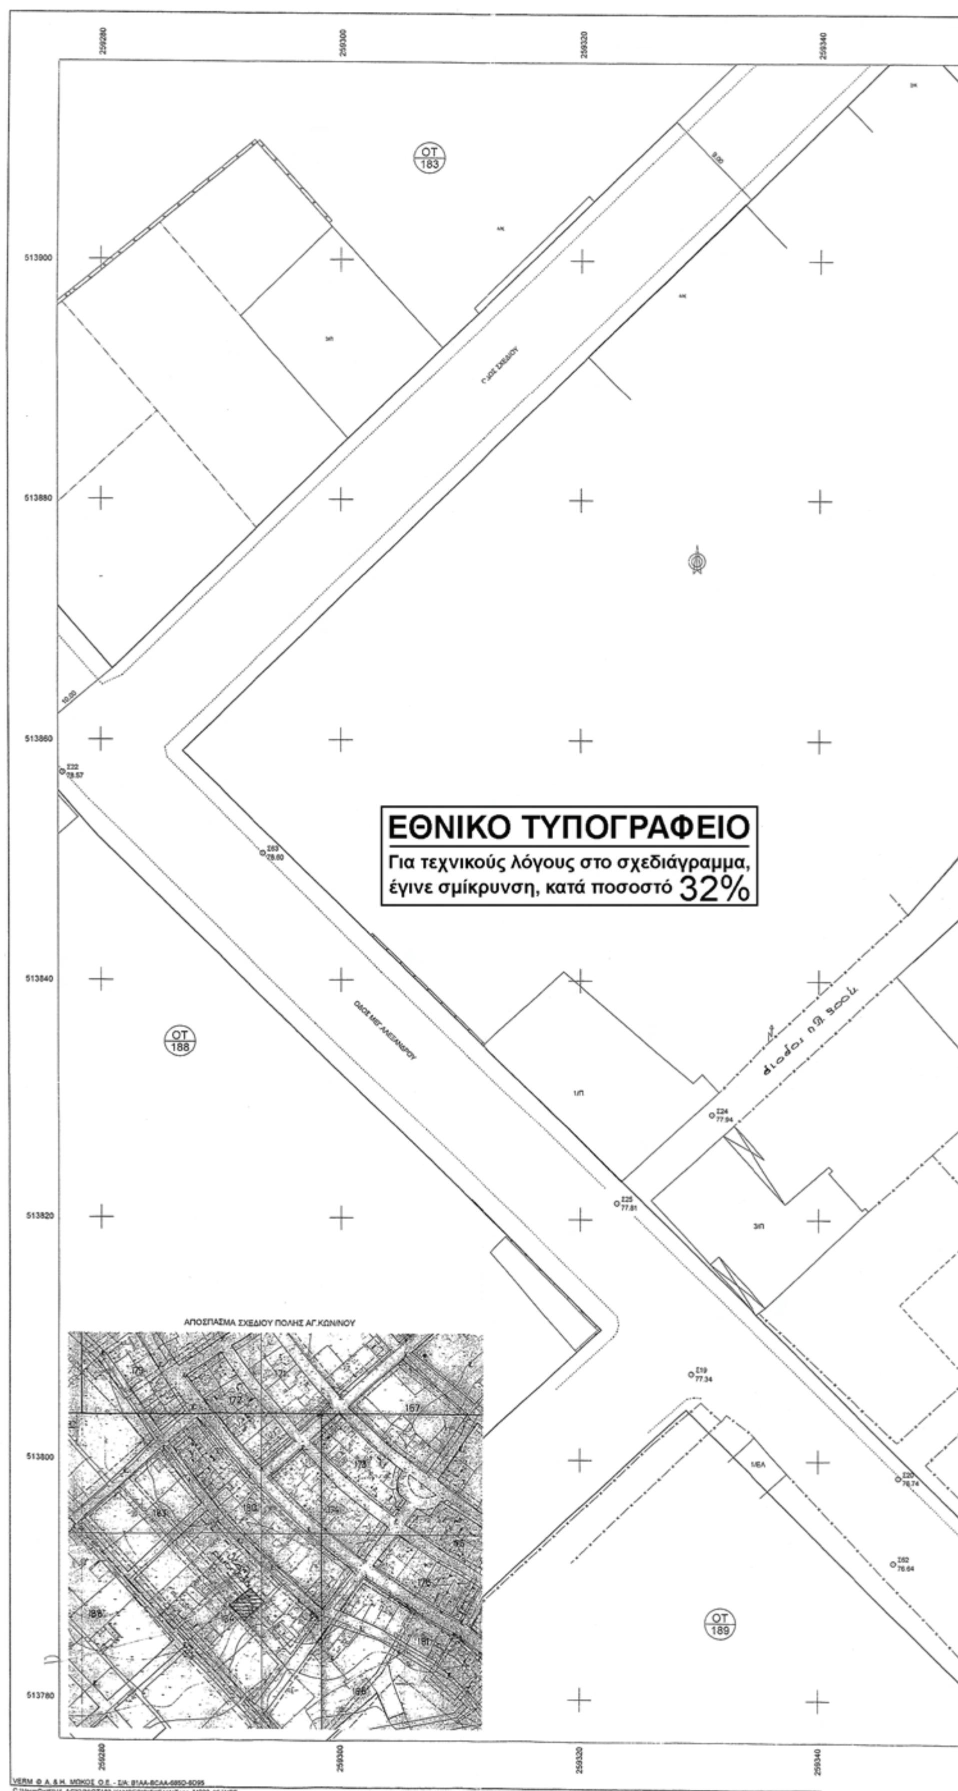
ΟΤ 183
ΟΤ 188
ΟΤ 189
ΕΘΝΙΚΟ ΤΥΠΟΓΡΑΦΕΙΟ
Για τεχνικούς λόγους στο σχεδιάγραμμα,
έγινε σμίκρυνση, κατά ποσοστό 32%
ΑΠΟΣΠΑΣΜΑ ΣΧΕΔΙΟΥ ΠΟΛΗΣ ΑΓ.ΚΩΝ/ΝΟΥ



259440

513900

513880

513860

513840

513820

513800

513780

259440

Συντεταγμένες ορίων

Σημείο	X (m)	Y (m)	Σημείο	X (m)	Y (m)	Σημείο	X (m)	Y (m)
A1	259387.877	513846.177	A2	259391.583	513842.114	A3	259393.851	513839.627
A4	259389.220	513835.126	A5	259380.741	513826.520	A6	259379.270	513828.031
A7	259374.831	513832.822	A8	259373.728	513833.984	A9	259375.151	513835.123
A10	259381.811	513840.583						

Σημεία: 10,

A1	A2	A3	A4	A5	A6	A7	A8	A9	A10

Πλευρά	Μήκος (m)	Πλευρά	Μήκος (m)	Πλευρά	Μήκος (m)	Πλευρά	Μήκος (m)
A1-A2	5.50	A2-A3	3.37	A3-A4	6.46	A4-A5	12.08
A5-A6	2.11	A6-A7	6.53	A7-A8	1.59	A8-A9	1.84
A9-A10	8.61	A10-A1	8.25				

Συντεταγμένες σημείων αναφοράς

Σημείο	X (m)	Y (m)	Σημείο	X (m)	Y (m)	Σημείο	X (m)	Y (m)
Σ1	259431.548	513903.364	Σ2	259440.440	513894.439	Σ3	259418.973	513914.144
Σ6	259449.015	513834.827	Σ8	259425.552	513846.204	Σ16	259435.756	513810.204
Σ18	259367.672	513777.257	Σ19	259329.268	513807.213	Σ20	259348.765	513798.653
Σ22	259276.860	513857.290	Σ24	259330.983	513828.809	Σ25	259323.072	513821.363
Σ2Α	259419.004	513913.996	Σ62	259346.380	513791.579	Σ63	259293.533	513850.529
Σ6Α	259371.576	513895.777	Σ71	259380.768	513827.465	Σ72	259392.538	513839.200
Σ73	259413.534	513881.863	Σ7Α	259382.331	513911.123	Σ8Α	259393.854	513904.292

ΥΠΟΜΝΗΜΑ

1.ΕΜΒΑΔΟ ΟΙΚΟΠΕΔΟΥ(01)=390,00 τμ.
(Α2,Α3,Α4,Α5,Α6,Α7,Α8,Α11,Α12,Α13,Α2)
ΕΠΙΦΑΝΕΙΑ ΥΠΑΡΧΟΥΣΩΝ ΙΣΟΓΕΙΩΝ ΚΑΤΟΙΚΙΩΝ :
8,50 x 8,60 + 8.35 x 8.61 = 73,10 + 71,89 = 144,99 τμ.

2.ΟΡΟΙ ΔΟΜΗΣΗΣ Α΄ ΤΟΜΕΑ ΣΧΕΔΙΟΥ ΠΟΛΕΩΣ ΑΓ. ΚΩΝ/ΝΟΥ
(ΦΕΚ 79Δ/12-4-75)

	κατά κανόνα	κατά παρέκκλιση
Εμβαδό	200 τμ.	150 τμ.
Πρόσωπο	10 μ.	8 μ.
Κάλυψη	60%	
Σύστημα	Συνεχές	
Σ.Δ.	1,80	
Ύψος	15,00 μ (658Δ/25-9-91)	

3.ΥΠΕΥΘΥΝΗ ΔΗΛΩΣΗ

1.Το οικόπεδο (01) = (Α2,Α3,Α4,Α5,Α6,Α7,Α8,Α11,Α12,Α13,Α2) ευρισκόμενο εντός σχεδίου πόλεως Αγ. Κων/νου Δήμου Αγρινίου στο Ο.Τ. 184 είναι άρτιο κατά κανόνα ως προς το εμβαδό αλλά μη οικοδομήσιμο ως μη έχον πρόσωπο επί εγκεκριμένης οδού Σχεδίου Πόλεως, δεν μπορεί να τακτοποιηθεί για πρόσωπο σε οδό σχεδίου, δημιουργήθηκε πριν την ένταξη της περιοχής στο σχέδιο και άρα δεν έχει εφαρμογή το Ν.Δ. 690/48 περί υπαίτιας κατάτμησης και ως εκ τούτου είναι οικοδομήσιμο ως τυφλό (αποκλεισμένο), σύμφωνα με τις ισχύουσες Πολεοδομικές διατάξεις.
2.Δεν εμπίπτει στις διατάξεις του άρθρου 8 & 9 του Ν.1337/83 περί εισφοράς σε γη και χρήμα.

ΑΓΡΙΝΙΟ, 26/02/2010
Ο ΣΥΝΤΑΞΑΣ

ΧΡΗΣΤΟΣ Κ. ΠΡΙΟΒΟΛΟΣ
ΔΙΠΛ. ΠΟΛΙΤΙΚΟΣ ΜΗΧΑΝΙΚΟΣ Π.Π.
ΧΑΡΙΛΑΟΥ ΤΡΙΚΟΥΠΗ 4 - ΑΓΡΙΝΙΟ
ΤΗΛ. 2641057111
ΑΦΜ 024045675-ΔΟΥ ΑΓΡΙΝΙΟΥ

4.ΔΗΛΩΣΗ ΥΛΟΠΟΙΗΣΗΣ ΟΡΙΩΝ

Οι παρακάτω υπογράφοντες ιδιοκτήτες του οικοπέδου (01) δηλώνουμε ότι τα όρια που έχουν υλοποιηθεί σε αυτό είναι ορθά.

ΑΓΡΙΝΙΟ, 25/02/2010
ΟΙ ΙΔΙΟΚΤΗΤΕΣ

5.ΠΑΡΑΤΗΡΗΣΕΙΣ

α. Η τοπογράφηση έγινε με γεωδαιτικό σταθμό.
β. Το εμβαδό υπολογίστηκε αναλυτικά.
γ. Εντός του οικοπέδου δεν διέρχεται ρέμα ,ούτε γραμμή υψηλής τάσεως.

414/26-2-10
26-2-2010

Αγρίνιο 26/2/2010

ΠΑΥΛΟΣ ΚΟΛΛΙΑΛΟΣ
ΑΡΧΙΤ. ΜΗΧΑΝ.

ΕΡΓΟΔΟΤΗΣ: Μαρούση Μαρία, Σαγαράς Νικόλαος	ΤΕΧΝΙΚΟ ΓΡΑΦΕΙΟ Χ.ΤΡΙΚΟΥΠΗ 4 ΑΓΡΙΝΙΟ
ΕΡΓΟ: αποτύπωση Ιδιοκτησίας	ΤΗΛ. 2641057111
ΘΕΣΗ: τ.δ. Αγίου Κων/νου Δήμου Αγρινίου Ο.Τ. 184	
ΜΕΛΕΤΗΤΕΣ: ΠΡΙΟΒΟΛΟΣ ΧΡΗΣΤΟΣ	ΠΟΛΙΤ. ΜΗΧΑΝΙΚΟΣ ΑΡΧΙΤ. ΜΗΧΑΝΙΚΟΣ ΜΗΧ-ΗΛΕΚ ΜΗΧΑΝΙΚΟΣ
ΘΕΜΑ ΣΧΕΔΙΟΥ: Τοπογραφικό Διάγραμμα	ΑΡΙΘΜΟΣ ΣΧΕΔΙΟΥ
ΚΛΙΜΑΚΕΣ: 1/200	
ΧΡΟΝΟΣ ΜΕΛΕΤΗΣ: 2009	
ΥΠΟΓΡΑΦΗ-ΣΦΡΑΓΙΔΑ:	ΕΛΕΓΧΟΣ:

ΕΛΛΗΝΙΚΗ ΔΗΜΟΚΡΑΤΙΑ
ΝΟΜΑΡΧΙΑΚΗ ΑΥΤΟΔΙΟΙΚΗΣΗ ΑΙΤΩΛΙΑΣ
Δ/ΝΣΗ ΠΟΛ. & ΠΕΡΙΒΑΛΛΟΝΤΟΣ
Συνοδεύει την υπ' αριθ. 388/10
Μεσολόγγι 5/3/10
Ο Δ/ΝΤΗΣ

ΧΡΗΣΤΟΣ Κ. ΠΡΙΟΒΟΛΟΣ
ΔΙΠΛ. ΠΟΛΙΤΙΚΟΣ ΜΗΧΑΝΙΚΟΣ
ΧΑΡΙΛΑΟΥ ΤΡΙΚΟΥΠΗ 4 - ΑΓΡΙΝΙΟ
ΤΗΛ. 2641057111
ΑΦΜ 024045675-ΔΟΥ ΑΓΡΙΝΙΟΥ

Αριθμ. 6694/09 (2)

Τροποποίηση Ρ.Σ. πόλεως Καρδίτσας στα Ο.Τ. Γ. 1025 και Γ. 1030 στην περιοχή Ζαχαριωτών.

Ο ΝΟΜΑΡΧΗΣ ΚΑΡΔΙΤΣΑΣ

Έχοντας υπόψη :

1) Τις διατάξεις του Ν. Δ/τος της 17-7-23 (ΦΕΚ 223/Α') «περί σχεδίων πόλεων κ.λ.π.», όπως μεταγενέστερα τροποποιήθηκε και συμπληρώθηκε και δη τα άρθρα 3 και 70 αυτού, καθώς επίσης και τις διατάξεις του Ν. 1337/83 (ΦΕΚ 33/Α') «περί σχεδίων πόλεων κ.λ.π.».

2) Τις διατάξεις του άρθρου 8 του Ν. 3200/55 (ΦΕΚ 97/Α').

3) Τις διατάξεις του άρθρου 10 του Ν. 3044/02 (ΦΕΚ 197/Α'), σύμφωνα με το οποίο τροποποιήθηκε το άρθρο 29 του Ν. 2831/00 (ΦΕΚ 140/Α'), καθώς επίσης και την εγκύκλιο 6/2006 του ΥΠΕΧΩΔΕ.

4) Τις διατάξεις του Ν. 2218/94 (ΦΕΚ 90/Α') «περί ιδρύσεως Νομαρχιακής Αυτοδιοικήσεως κ.λ.π.» όπως μεταγενέστερα τροποποιήθηκε, συμπληρώθηκε και σήμερα ισχύει.

5) Το Π.Δ/μα της 2-6-1988 (ΦΕΚ 589/Δ' /10-8-1988) περί «εγκρίσεως της πολεοδομικής μελέτης της περιοχής Ζαχαριωτών της πόλεως Καρδίτσας του Δήμου Καρδίτσας».

6) Τις υπ' αριθ. 503/2004 και 296/2007 αποφάσεις του Δημοτικού Συμβουλίου του Δήμου Καρδίτσας, σύμφωνα με τις οποίες γνωμοδοτεί για την τροποποίηση του εγκεκριμένου ρυμοτομικού σχεδίου της πόλεως Καρδίτσας, στους Ζαχαριώτες, στα Ο.Τ. Γ. 1025 και Γ. 1030.

7) Την υπ' αριθ. 3652/20-12-2007 εισήγηση της Διευθύνσεως Πολεοδομίας προς το ΣΧΟΠ Ν.Α. Καρδίτσας.

8) Την υπ' αριθ. 11/2007 σύμφωνη γνωμοδότηση του ΣΧΟΠ Ν.Α. Καρδίτσας.

9) Το γεγονός ότι από τις κανονιστικές διατάξεις της παρούσας δεν προκαλείται δαπάνη εις βάρος του οικείου Δήμου και του Δημοσίου Προϋπολογισμού (5994/19-6-2007 έγγραφο Δήμου Καρδίτσας Δ/νση Πολεοδομίας).

Επειδή

Η προτεινόμενη τροποποίηση αποβλέπει αφ' ενός μεν με την κατάργηση του κοινόχρηστου χώρου στο Ο.Τ. Γ. 1025 στο ισοζύγιο ιδιοκτησιών, αφ' ετέρου δε με την δημιουργία ισοδύναμου κοινόχρηστου χώρου στο Ο.Τ. Γ. 1030 στην αρτιότερη πολεοδομική ρύθμιση, διότι η κατάργηση του κοινόχρηστου χώρου στο Ο.Τ. Γ. 1025 δεν δημιουργεί πολεοδομικό και λειτουργικό κώλυμα, διότι αφενός μεν ο εν λόγω κοινόχρηστος χώρος θεσπίστηκε εκ των υστέρων της εγκρίσεως της πολεοδομικής μελέτης αποκλειστικά και μόνον για να εξισορροπήσει ισοζύγιο κοινόχρηστων χώρων λόγω καταργήσεως άλλων, αφετέρου δε το Ο.Τ. Γ. 1025 έχει θεσμοθετημένο επαρκέστατο κοινόχρηστο χώρο, η δε δημιουργία του κοινόχρηστου χώρου στο Ο.Τ. Γ. 1030 δεν δημιουργεί ιδιοκτησιακά προβλήματα, διότι γίνεται σε απόθεμα γης και αποσκοπεί στην άρτια λειτουργία του οικοδομικού τετραγώνου, διότι αυτό είναι επίμηκες και με τη δημιουργία του κοινόχρηστου χώρου μεταξύ των δυο δρόμων γίνεται κατάτμηση αυτού, οι δε δυο χώροι είναι ισοδύναμοι μεταξύ τους και ευρίσκονται σε όμορα οικοδομικά τετράγωνα, γι' αυτό, αποφασίζουμε:

Τροποποιούμε το ισχύον ρυμοτομικό σχέδιο της πόλεως Καρδίτσας στα Ο.Τ. Γ. 1025 και Γ. 1030, στους Ζαχαριώτες, ως εξής:

- Στο Ο.Τ. Γ. 1025 καταργείται ο κοινόχρηστος χώρος, ο ευρισκόμενος στο νότιο τμήμα της παιδικής χαράς, όπως στο συνοδεύον την παρούσα ρυμοτομικό διάγραμμα φαίνεται, εκτάσεως 250,00 τ.μ.

- Στο Ο.Τ. Γ. 1030 χαρακτηρίζεται ως κοινόχρηστος χώρος το απόθεμα γης, στο μέσον του οικοδομικού τετραγώνου, το δε οικοδομικό τετράγωνο αριθμείται πλέον ως Ο.Τ. Γ. 1030Α το βόρειο τμήμα του και Ο.Τ. Γ. 1030Β το νότιο τμήμα του, όπως στο συνοδεύον την παρούσα ρυμοτομικό διάγραμμα φαίνεται, εκτάσεως 272,00 τ.μ.

Η παρούσα απόφαση συνοδεύεται από δυο ρυμοτομικά διαγράμματα.

Η απόφαση αυτή να δημοσιευθεί στην Εφημερίδα της Κυβερνήσεως.

Καρδίτσα, 5 Ιουλίου 2010

Ο Νομάρχης
ΦΩΤΙΟΣ ΑΛΕΞΑΚΟΣ

ΕΛΛΗΝΙΚΗ ΔΗΜΟΚΡΑΤΙΑ
ΔΗΜΟΣ ΚΑΡΔΙΤΣΑΣ
ΠΕΡΙΟΧΗ ΖΑΧΑΡΙΩΤΕΣ

ΠΡΟΤΕΙΝΟΜΕΝΗ ΤΡΟΠΟΠΟΙΗΣΗ

ΤΟΥ ΕΓΚΕΚΡΙΜΕΝΟΥ ΡΥΜΟΤΟΜΙΚΟΥ ΣΧΕΔΙΟΥ
ΣΤΟ Ο.Τ. Γ 1025

ΕΝΤΑΞΗ ΣΤΟ ΣΧΕΔΙΟ ΠΟΛΗΣ ΜΕ ΤΙΣ ΔΙΑΤΑΞΕΙΣ ΤΟΥ Ν.1337/83
Δ/ΓΜΑ ΡΥΜΟΤΟΜΙΑΣ:
Π.Δ/ΓΜΑ ΑΠΟ 2-6-1988 (ΦΕΚ 589 /Δ/10-8-1988)

ΤΟ ΠΑΡΟΝ ΣΥΝΟΔΕΥΕΙ ΤΗΝ ΥΠ. ΑΡΙΘΜ. 6694/09/5-7-2010 ΑΠΟΦΑΣΗ ΝΟΜΑΡΧΟΥ ΚΑΡΔΙΤΣΑΣ

Καρδίτσα, 7-9-09
Ο Συντάξας
(αφού λήφθηκε υπόψη & υπόβαθρο τοπογραφικού διαγράμματος του Μηχανικού Λάμπρου Ευθυμίου)

ΒΑΪΟΣ ΑΝΥΦΑΝΤΗΣ
ΤΟΠΟΓΡΑΦΟΣ ΜΗΧΑΝΙΚΟΣ
ΥΠΑΛΛΗΛΟΣ ΔΗΜΟΥ ΚΑΡΔΙΤΣΑΣ

ΘΕΩΡΗΘΗΚΕ
Σύμφωνα με την απόφαση 503/2004
του Δημοτικού Συμβουλίου Καρδίτσας

Καρδίτσα, 7-9-09
Ο Αντιδήμαρχος

ΒΑΣΙΛΕΙΟΣ ΣΟΥΦΛΑΚΟΣ

ΕΘΝΙΚΟ ΤΥΠΟΓΡΑΦΕΙΟ
Για τεχνικούς λόγους στο σχεδιάγραμμα, έγινε σμίκρυνση, κατά ποσοστό 55%


ΝΕΕΣ ΣΥΝΤΕΤΑΓΜΕΝΕΣ ΠΟΥ ΠΡΟΚΥΠΤΟΥΝ
ΑΠΟ ΤΗΝ ΤΡΟΠΟΠΟΙΗΣΗ ΣΧΕΔΙΟΥ ΠΟΛΗΣ:

ΝΕΕΣ ΑΞΟΝΟΔΙΑΣΤΑΥΡΩΣΕΙΣ

K202α	X = 304585.4588	Y = 595303.6797
K216α	X = 304623.9366	Y = 595299.6063
K216β	X = 304623.9807	Y = 595300.0085

ΝΕΕΣ ΚΟΡΥΦΕΣ ΟΤ

Α	X = 304588.3909	Y = 595307.6696
Β	X = 304620.3950	Y = 595304.6195
Γ	X = 304619.4158	Y = 595295.8111
Δ	X = 304587.5171	Y = 595299.1845

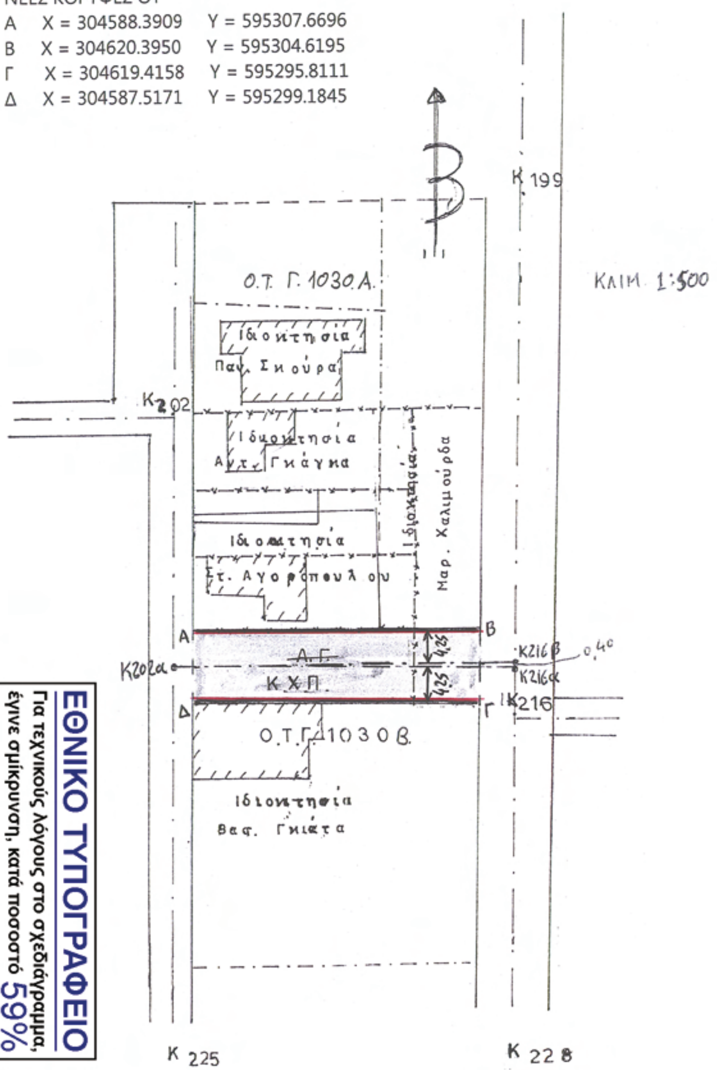

ΕΘΝΙΚΟ ΤΥΠΟΓΡΑΦΕΙΟ
Για τεχνικούς λόγους στο σχεδιάγραμμα, έγινε σμίκρυνση, κατά ποσοστό 59%

ΕΛΛΗΝΙΚΗ ΔΗΜΟΚΡΑΤΙΑ
ΔΗΜΟΣ ΚΑΡΔΙΤΣΑΣ
ΠΕΡΙΟΧΗ ΖΑΧΑΡΙΩΤΕΣ

ΠΡΟΤΕΙΝΟΜΕΝΗ ΤΡΟΠΟΠΟΙΗΣΗ

ΤΟΥ ΕΓΚΕΚΡΙΜΕΝΟΥ ΡΥΜΟΤΟΜΙΚΟΥ ΣΧΕΔΙΟΥ
ΣΤΟ Ο.Τ. Γ 1030

ΕΝΤΑΞΗ ΣΤΟ ΣΧΕΔΙΟ ΠΟΛΗΣ ΜΕ ΤΙΣ ΔΙΑΤΑΞΕΙΣ ΤΟΥ
Ν.1337/83
Δ/ΓΜΑ ΡΥΜΟΤΟΜΙΑΣ:
Π.Δ/ΓΜΑ ΑΠΟ 2-6-1988 (ΦΕΚ 589 /Δ/10-8-1988)



ΤΟ ΠΑΡΟΝ ΣΥΝΟΔΕΥΕΙ ΤΗΝ
ΥΠ. ΑΡΙΘΜ. 6694/09/5-7-2010
ΑΠΟΦΑΣΗ ΝΟΜΑΡΧΟΥ ΚΑΡΔΙΤΣΑΣ

ΘΕΩΡΗΘΗΚΕ
Σύμφωνα με την απόφαση 503/2004
του Δημοτικού Συμβουλίου Καρδίτσας
Καρδίτσα, 7-9-09
Ο Αντιδήμαρχος



ΒΑΣΙΛΕΙΟΣ ΣΟΥΦΛΑΚΟΣ

Ο ΣΥΝΤΑΞΑΣ
Καρδίτσα, 7-9-09

ΧΑΤΖΗΣ ΔΗΜΗΤΡΗΣ
ΠΟΛ. ΥΠΟΜΗΧΑΝΙΚΟΣ

ΕΘΝΙΚΟ ΤΥΠΟΓΡΑΦΕΙΟ

ΕΦΗΜΕΡΙΣ ΤΗΣ ΚΥΒΕΡΝΗΣΕΩΣ

ΠΕΡΙΦΕΡΕΙΑΚΑ ΓΡΑΦΕΙΑ ΠΩΛΗΣΗΣ Φ.Ε.Κ.

ΘΕΣΣΑΛΟΝΙΚΗ - Βασ. Όλγας 227	**23104 23956**	**ΚΟΜΟΤΗΝΗ** - Δημοκρατίας 1	**25310 22858**
ΠΕΙΡΑΙΑΣ - Ευρυπίδου 63	**210 4135228**	**ΛΑΡΙΣΑ** - Διοικητήριο	**2413 506449**
ΠΑΤΡΑ - Πανεπιστημίου 254 -Κτήριο Β	**2613 613428**	**ΗΡΑΚΛΕΙΟ** - Πεδιάδος 2	**2810 300781**
ΙΩΑΝΝΙΝΑ - Διοικητήριο	**26510 87215**	**ΜΥΤΙΛΗΝΗ** - Πλ. Κωνσταντινουπόλεως 1	**2251 352100**

ΤΙΜΗ ΠΩΛΗΣΗΣ ΦΥΛΛΩΝ ΤΗΣ ΕΦΗΜΕΡΙΔΟΣ ΤΗΣ ΚΥΒΕΡΝΗΣΕΩΣ

Σε έντυπη μορφή:

- Για τα Φ.Ε.Κ. από 1 έως 16 σελίδες σε 1 € προσαυξανόμενη κατά 0,20 € για κάθε επιπλέον οκτασέλιδο ή μέρος αυτού.
- Για τα φωτοαντίγραφα Φ.Ε.Κ. σε 0,15 € ανά σελίδα.

Σε μορφή DVD/CD:

Τεύχος	Ετήσια έκδοση	Τριμηνιαία έκδοση	Μηνιαία έκδοση
Α΄	150 €	40 €	15 €
Β΄	300 €	80 €	30 €
Γ΄	50 €	–	–
Υ.Ο.Δ.Δ.	50 €	–	–
Δ΄	110 €	30 €	–

Τεύχος	Ετήσια έκδοση	Τριμηνιαία έκδοση	Μηνιαία έκδοση
Α.Α.Π.	110 €	30 €	-
Ε.Β.Ι.	100 €	–	-
Α.Ε.Δ.	5 €	–	-
Δ.Δ.Σ.	200 €	–	20 €
Α.Ε.–Ε.Π.Ε. και **Γ.Ε.Μ.Η.**	–	–	100 €

- Η τιμή πώλησης μεμονωμένων Φ.Ε.Κ. σε μορφή cd-rom από εκείνα που διατίθενται σε ψηφιακή μορφή και μέχρι 100 σελίδες, σε 5 € προσαυξανόμενη κατά 1 € ανά 50 σελίδες.
- Η τιμή πώλησης σε μορφή cd-rom/dvd, δημοσιευμάτων μιας εταιρείας στο τεύχος Α.Ε.-Ε.Π.Ε. και Γ.Ε.ΜΗ. σε 5 € ανά έτος.

ΠΑΡΑΓΓΕΛΙΑ ΚΑΙ ΑΠΟΣΤΟΛΗ Φ.Ε.Κ.: Τηλεφωνικά: 210 4071010 - fax: 210 4071011 - internet: http://www.et.gr

ΕΤΗΣΙΕΣ ΣΥΝΔΡΟΜΕΣ Φ.Ε.Κ.

Τεύχος	Έντυπη μορφή
Α΄	225 €
Β΄	320 €
Γ΄	65 €
Υ.Ο.Δ.Δ.	65 €
Δ΄	160 €
Α.Α.Π.	160 €

Τεύχος	Έντυπη μορφή
Α.Ε.Δ.	10 €
Α.Ε.-Ε.Π.Ε. και **Γ.Ε.Μ.Η.**	2.250 €
Δ.Δ.Σ.	225 €
Α.Σ.Ε.Π.	70 €
Ε.Β.Ι.	65 €

- Το τεύχος Α.Σ.Ε.Π. (έντυπη μορφή) θα αποστέλλεται σε συνδρομητές ταχυδρομικά, με την επιβάρυνση των 70 €, ποσό το οποίο αφορά τα ταχυδρομικά έξοδα..

- Η καταβολή γίνεται σε όλες τις Δημόσιες Οικονομικές Υπηρεσίες (Δ.Ο.Υ.). Το πρωτότυπο διπλότυπο (έγγραφο αριθμ. πρωτ. 9067/28.2.2005 2η Υπηρεσία Επιτρόπου Ελεγκτικού Συνεδρίου) με φροντίδα των ενδιαφερομένων, πρέπει να αποστέλλεται ή να κατατίθεται στο Εθνικό Τυπογραφείο (Καποδιστρίου 34, Τ.Κ. 104 32 Αθήνα).
- Σημειώνεται ότι φωτοαντίγραφα διπλοτύπων, ταχυδρομικές Επιταγές για την εξόφληση της συνδρομής, δεν γίνονται δεκτά και θα επιστρέφονται.
- Οι οργανισμοί τοπικής αυτοδιοίκησης, τα νομικά πρόσωπα δημοσίου δικαίου, τα μέλη της Ένωσης Ιδιοκτητών Ημερησίου Τύπου Αθηνών και Επαρχίας, οι τηλεοπτικοί και ραδιοφωνικοί σταθμοί, η Ε.Σ.Η.Ε.Α, τα τριτοβάθμια συνδικαλιστικά Όργανα και οι τριτοβάθμιες επαγγελματικές ενώσεις δικαιούνται έκπτωσης πενήντα τοις εκατό (50%) επί της ετήσιας ταχυδρομικής συνδρομής.
- Το ποσό υπέρ ΤΑ.Π.Ε.Τ. [5% επί του ποσού συνδρομής (τρέχον έτος + παλαιότητα)], καταβάλλεται ολόκληρο (Κ.Α.Ε. 3512) και υπολογίζεται πριν την έκπτωση.
- Στην Ταχυδρομική συνδρομή του τεύχους Α.Σ.Ε.Π. δεν γίνεται έκπτωση.

Πληροφορίες για δημοσιεύματα που καταχωρούνται στα Φ.Ε.Κ. στο τηλ.: 210 527900.

Φωτοαντίγραφα παλαιών Φ.Ε.Κ.: Μάρνη 8, τηλ.: 210 8220885, 210 8222924, 210 5279050.

Τα φύλλα όλων των τευχών της Εφημερίδας της Κυβερνήσεως διατίθενται δωρεάν σε ηλεκτρονική μορφή στην ιστοσελίδα του Εθνικού Τυπογραφείου (www.et.gr)

ΟΙ ΥΠΗΡΕΣΙΕΣ ΕΞΥΠΗΡΕΤΗΣΗΣ ΠΟΛΙΤΩΝ ΛΕΙΤΟΥΡΓΟΥΝ ΚΑΘΗΜΕΡΙΝΑ ΑΠΟ 08:00 ΜΕΧΡΙ 13:00



ΑΠΟ ΤΟ ΕΘΝΙΚΟ ΤΥΠΟΓΡΑΦΕΙΟ
ΚΑΠΟΔΙΣΤΡΙΟΥ 34 * ΑΘΗΝΑ 104 32 * ΤΗΛ. 210 52 79 000 * FAX 210 52 21 004
ΗΛΕΚΤΡΟΝΙΚΗ ΔΙΕΥΘΥΝΣΗ: http://www.et.gr – e-mail: webmaster.et@et.gr